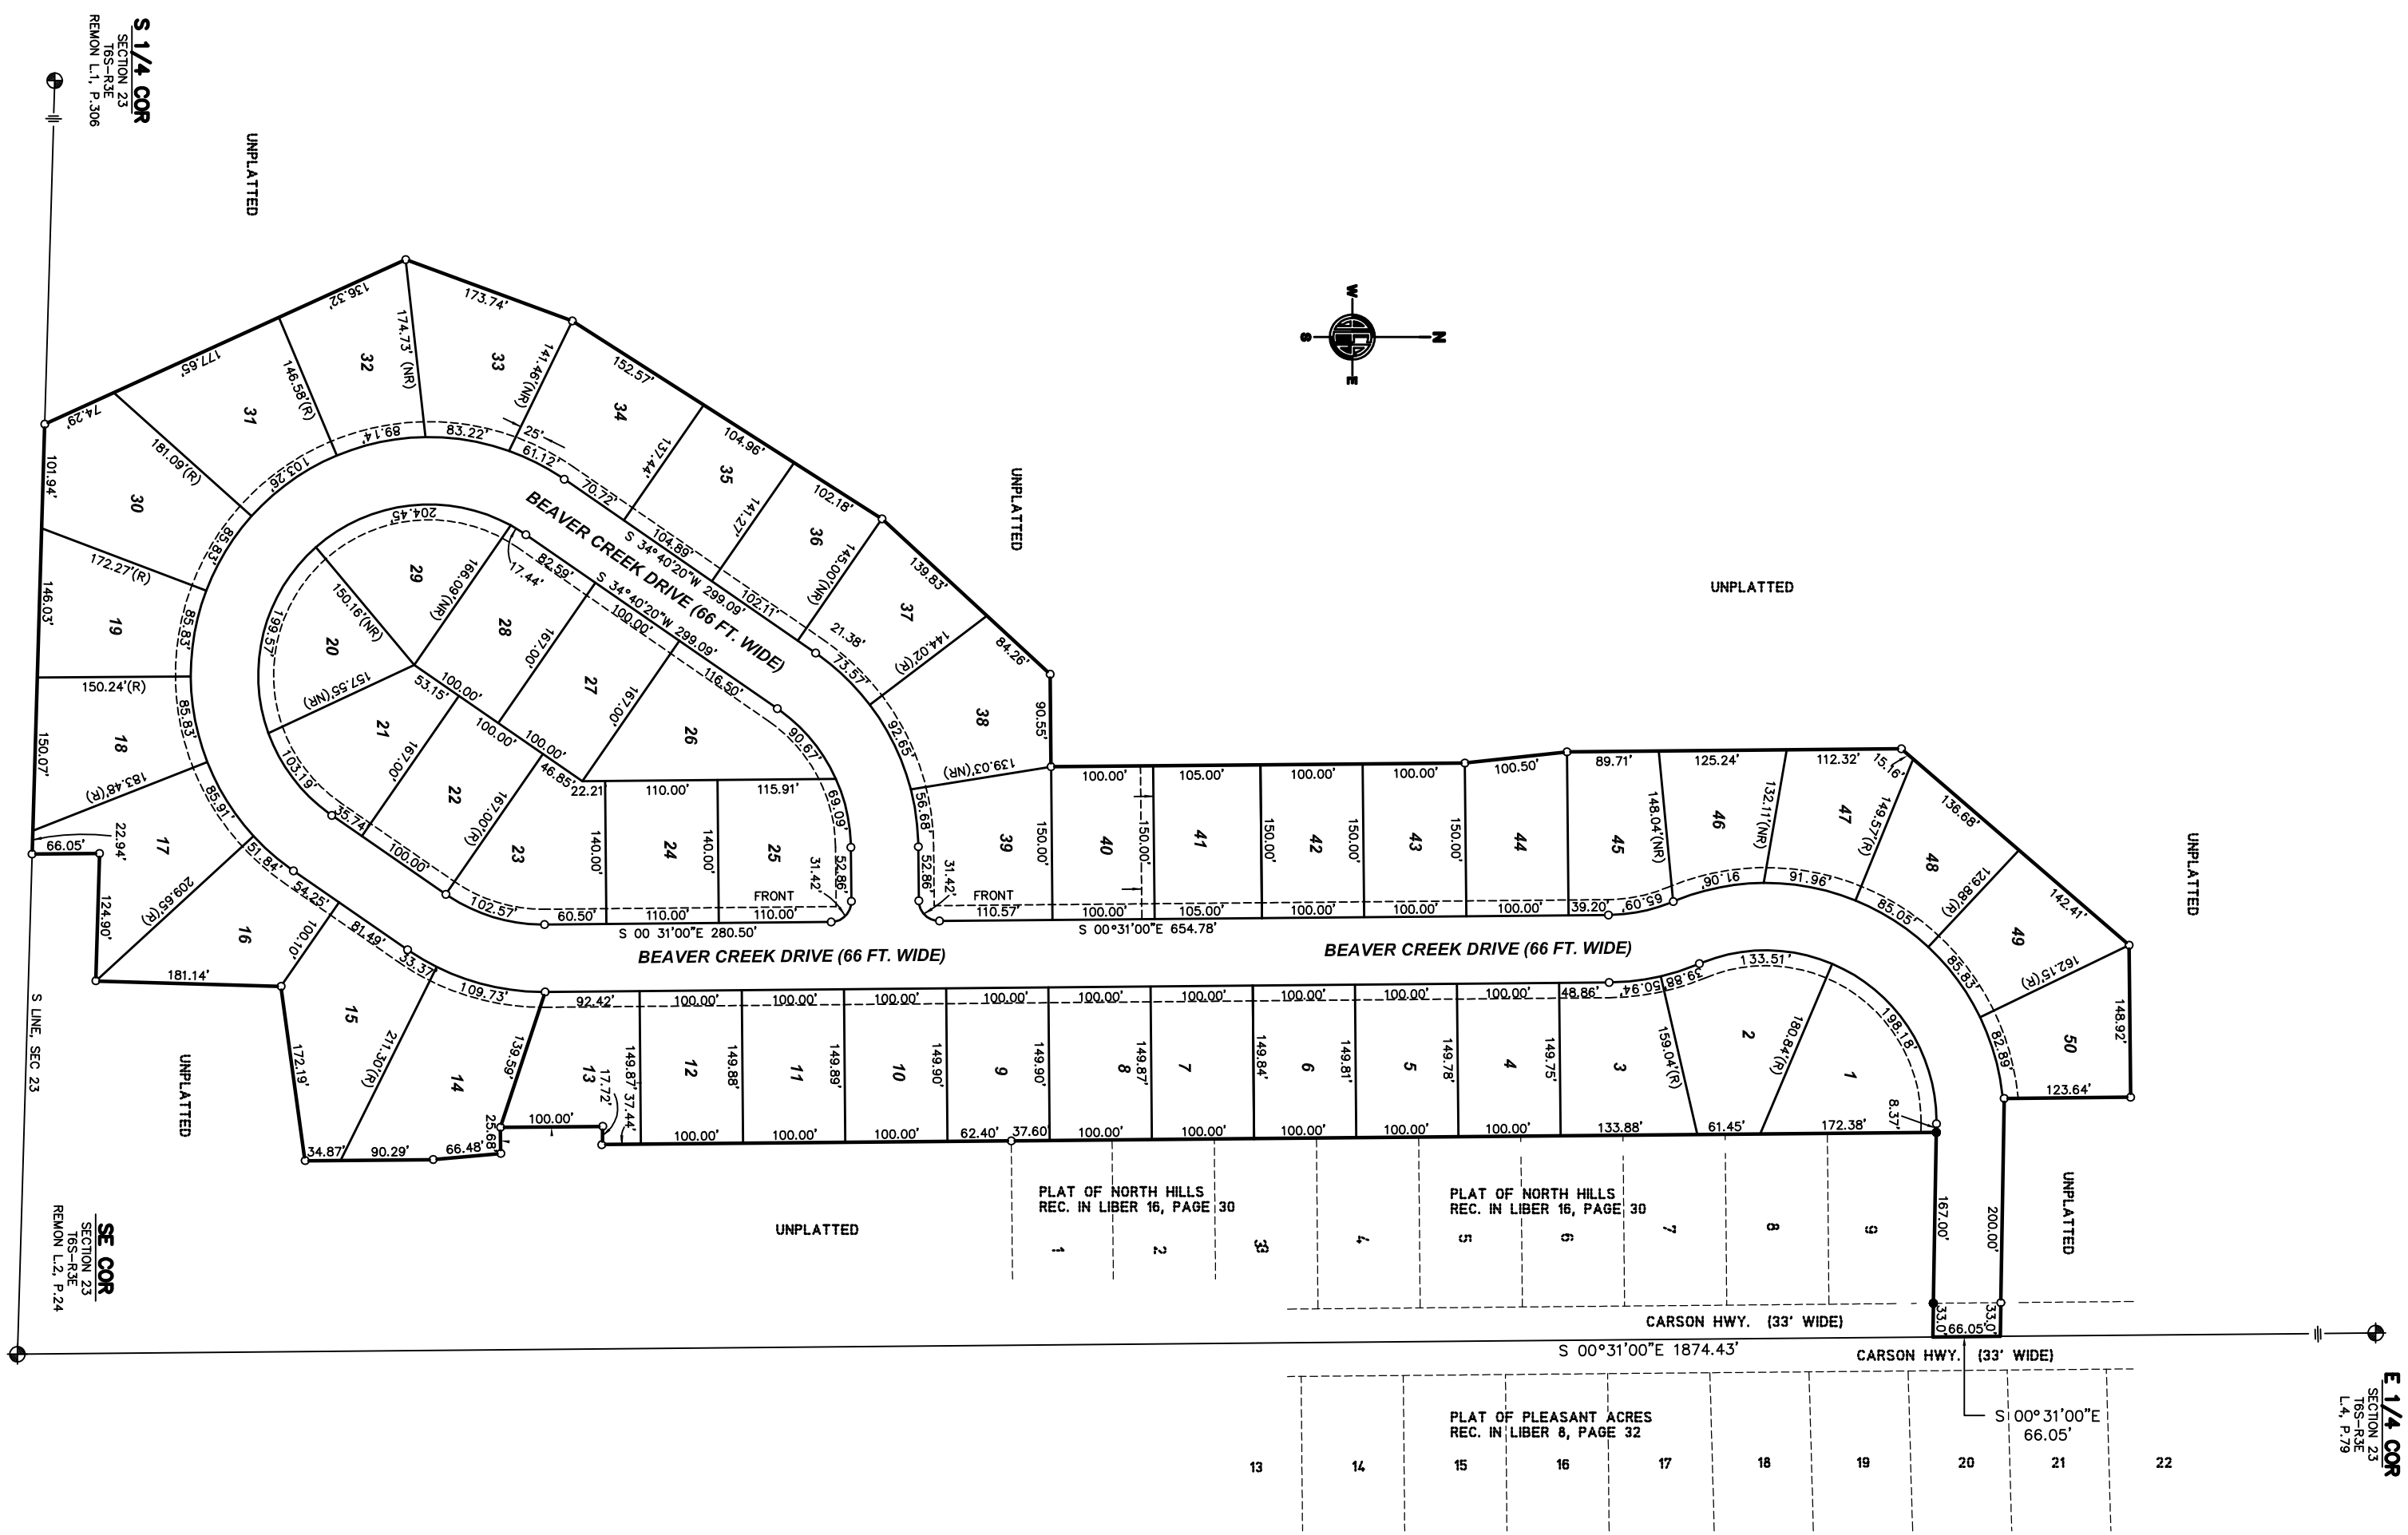
S 1/4 COR
SECTION 23
T6S-R3E
REMON L.1, P.306
SE COR
SECTION 23
T6S-R3E
REMON L.2, P.24
E 1/4 COR
SECTION 23
T6S-R3E
L.4, P.79
S LINE, SEC 23
UNPLATTED
BEAVER CREEK DRIVE (66 FT. WIDE)
S 34°40'20"W 299.09'
S 00 31'00"E 280.50'
S 00°31'00"E 654.78'
FRONT
PLAT OF NORTH HILLS
REC. IN LIBER 16, PAGE 30
PLAT OF PLEASANT ACRES
REC. IN LIBER 8, PAGE 32
CARSON HWY. (33' WIDE)
S 00°31'00"E 1874.43'
S 00°31'00"E
66.05'