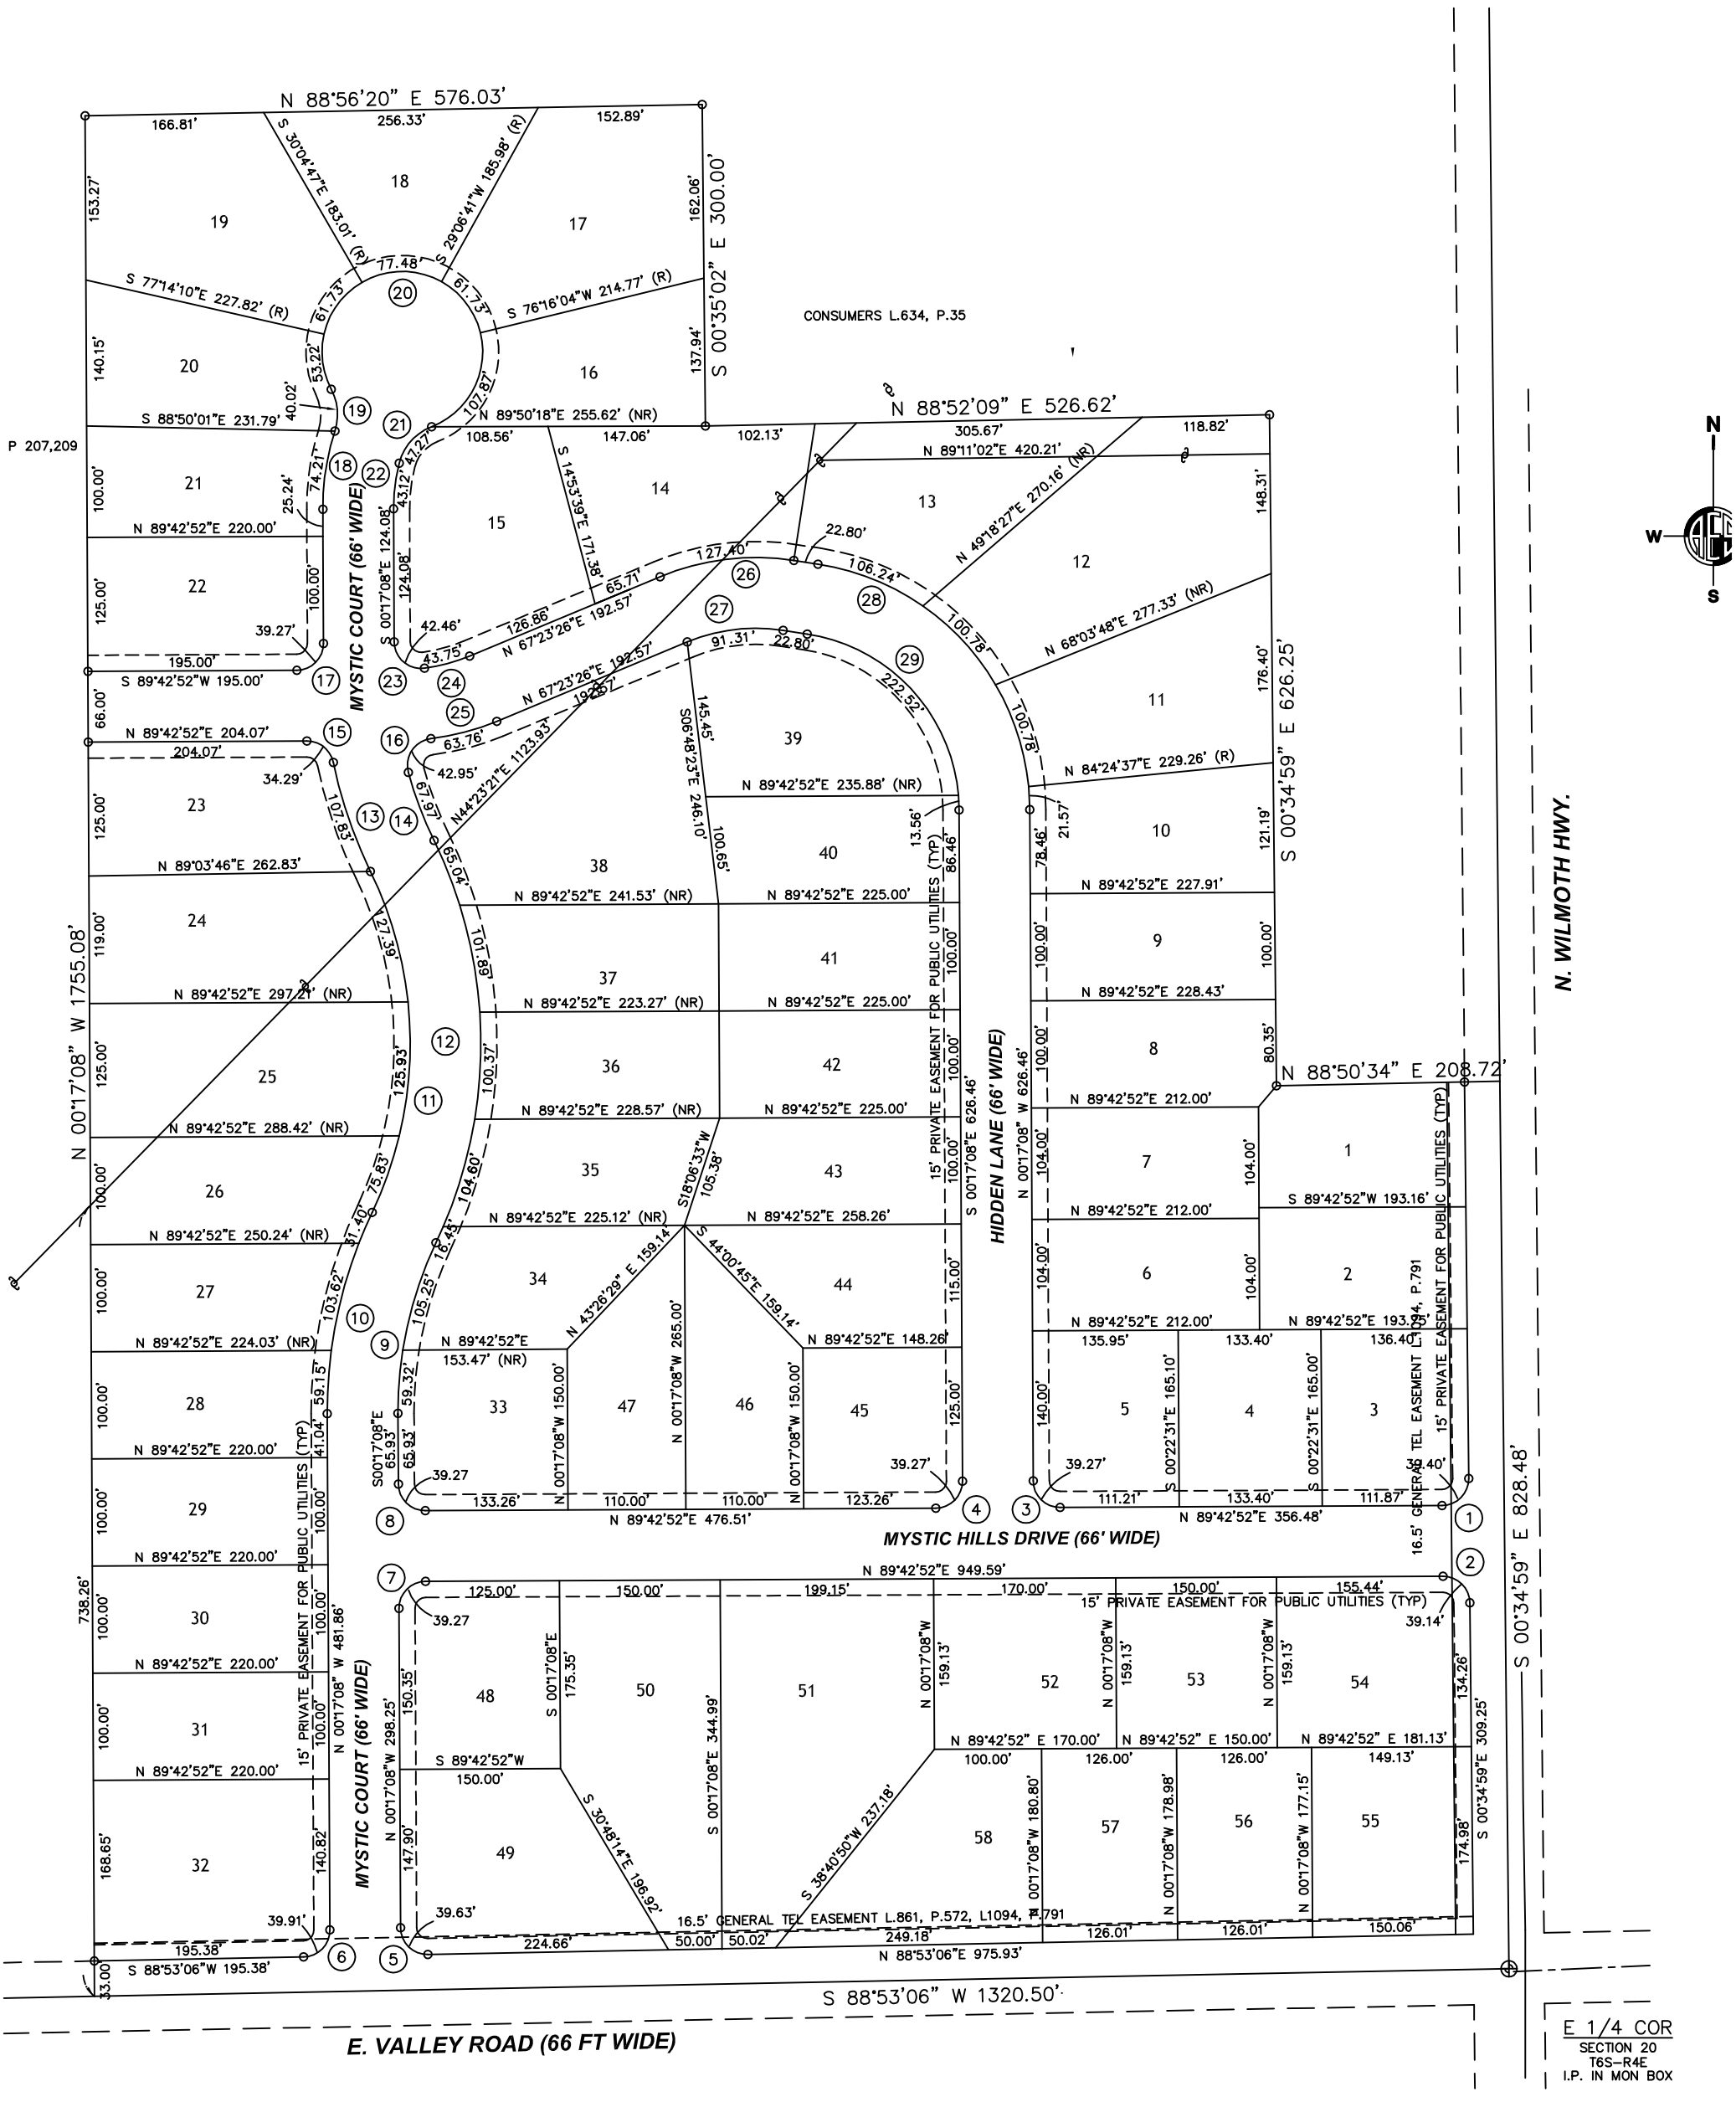
N 88°56'20" E 576.03'
S 00°35'02" E 300.00'
CONSUMERS L.634, P.35
N 88°52'09" E 526.62'
N 88°50'34" E 208.72'
S 00°34'59" E 626.25'
S 00°34'59" E 828.48'
N 00°17'08" W 1755.08'
N 00°17'08" W 481.86'
S 88°53'06" W 1320.50'
S 88°53'06"W 195.38'
N 88°53'06"E 975.93'
P 207,209
MYSTIC COURT (66' WIDE)
HIDDEN LANE (66' WIDE)
MYSTIC HILLS DRIVE (66' WIDE)
E. VALLEY ROAD (66 FT WIDE)
N. WILMOTH HWY.
15' PRIVATE EASEMENT FOR PUBLIC UTILITIES (TYP)
16.5' GENERAL TEL EASEMENT L.861, P.572, L1094, P.791
16.5' GENERAL TEL EASEMENT L.794, P.791
E 1/4 COR
SECTION 20
T6S-R4E
I.P. IN MON BOX
N
S
W